


# 花園会館 会場レイアウト例

## 基本情報

2F 「教化ホール」 ①82㎡／②98㎡／③161㎡

テーブルサイズ 180cm×45cm

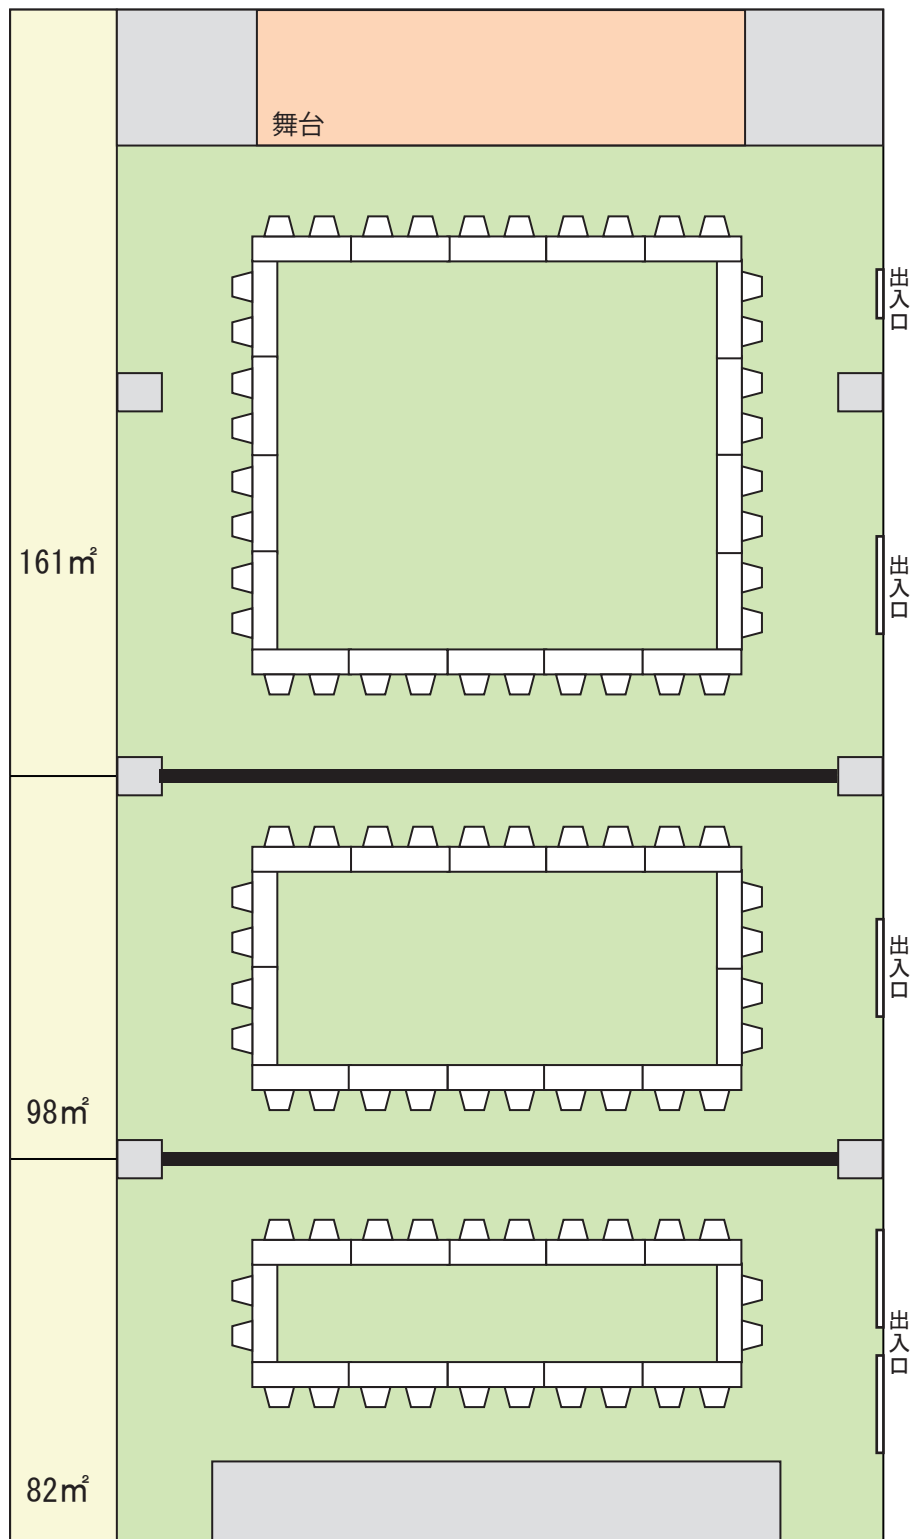

### 教化ホール③

口の字形式  
2名掛けの場合 36名  
3名掛けの場合 54名

### 教化ホール②

口の字形式  
2名掛けの場合 28名  
3名掛けの場合 42名

### 教化ホール①

口の字形式  
2名掛けの場合 24名  
3名掛けの場合 36名