


# 花園会館 会場レイアウト例

## 基本情報

2F 「教化ホール」 全室 341m<sup>2</sup>

テーブルサイズ 180cm×45cm

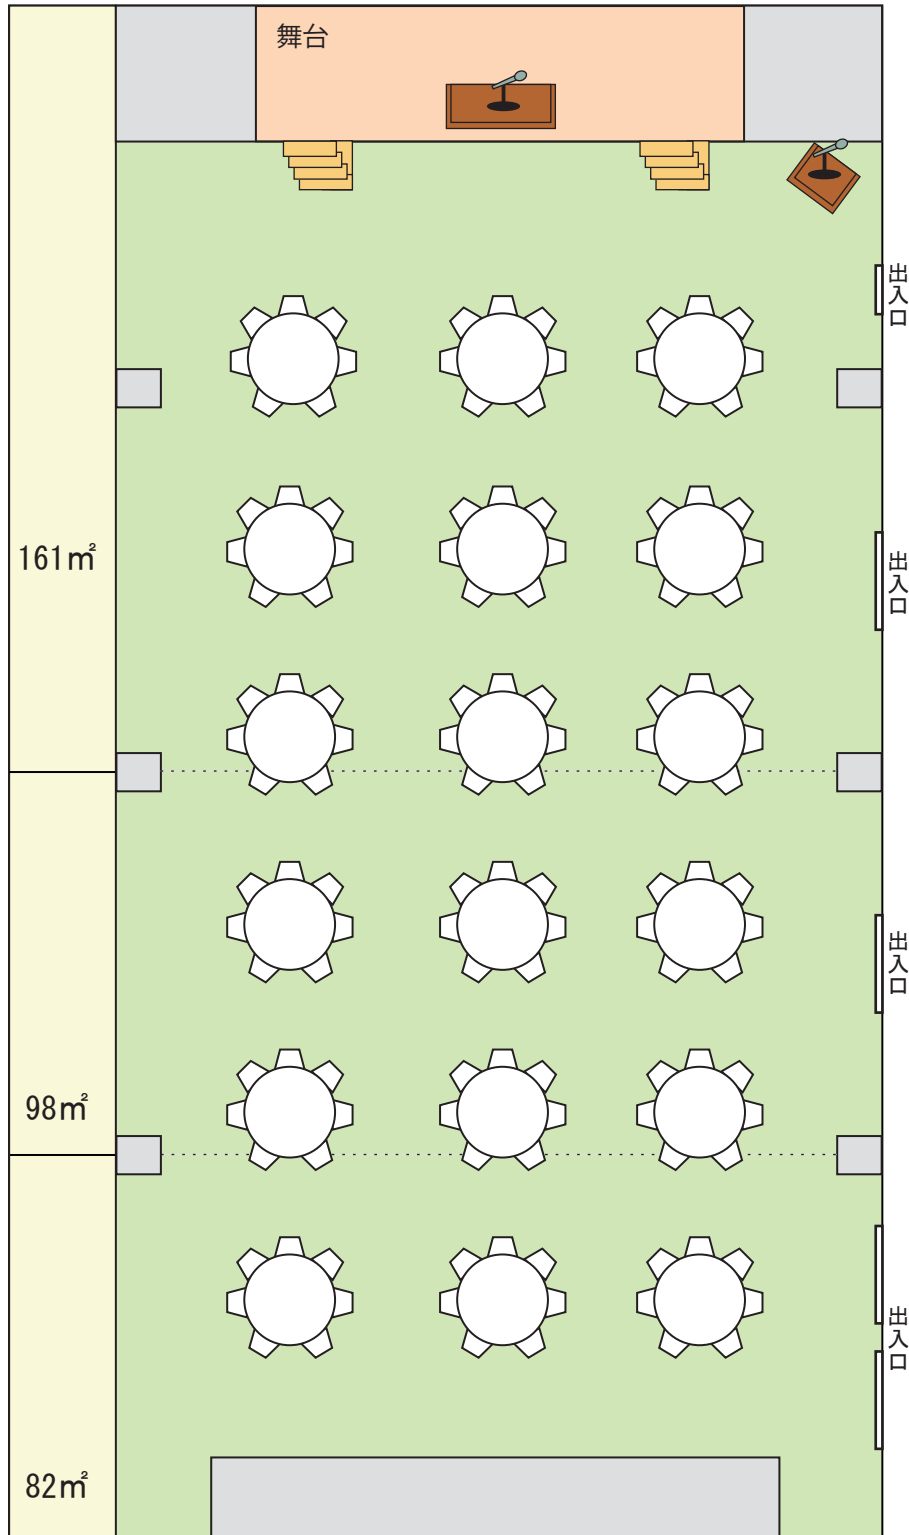

## 教化ホール 全室

### 円卓形式

6名掛けの場合 108名

7名掛けの場合 126名

8名掛けの場合 144名